


# PIANO PARTICELLARE

COMUNE	FOGLIO	PARTICELLA	INTESTAZIONE	CF/P.IVA	QOTA PROPRIETA'	QUALITA'/CLASSE	SPERFICIE TOTALE PARTICELLA mq	VALORE DI MERCATO €/mq	SUPERFICIE SOGGETTA A ESPROPRIO mq	INDENNITA' DI ESPROPRIO €	SERVITU' DI PASSO E ACQUEDOTTO mq	INDENNITA' DI SERVITU' €	TOTALE INDENNITA' €
CASTAGNETO C.CCI	28	7	BERRIGHI ALESSIO CHESINI ALESSANDRO CHESINI ANGELA	BRRLSS87D06C415J CHLSLN66D13E625A CHSNGL61E41C044E	1/2 NUDA PROPRIETA' 1/2 PROPRIETA' 1/2 USUFRUTTO	SEMINATIVO 2	18040	€6.00	400	€2400,00	0	0	€2400,00

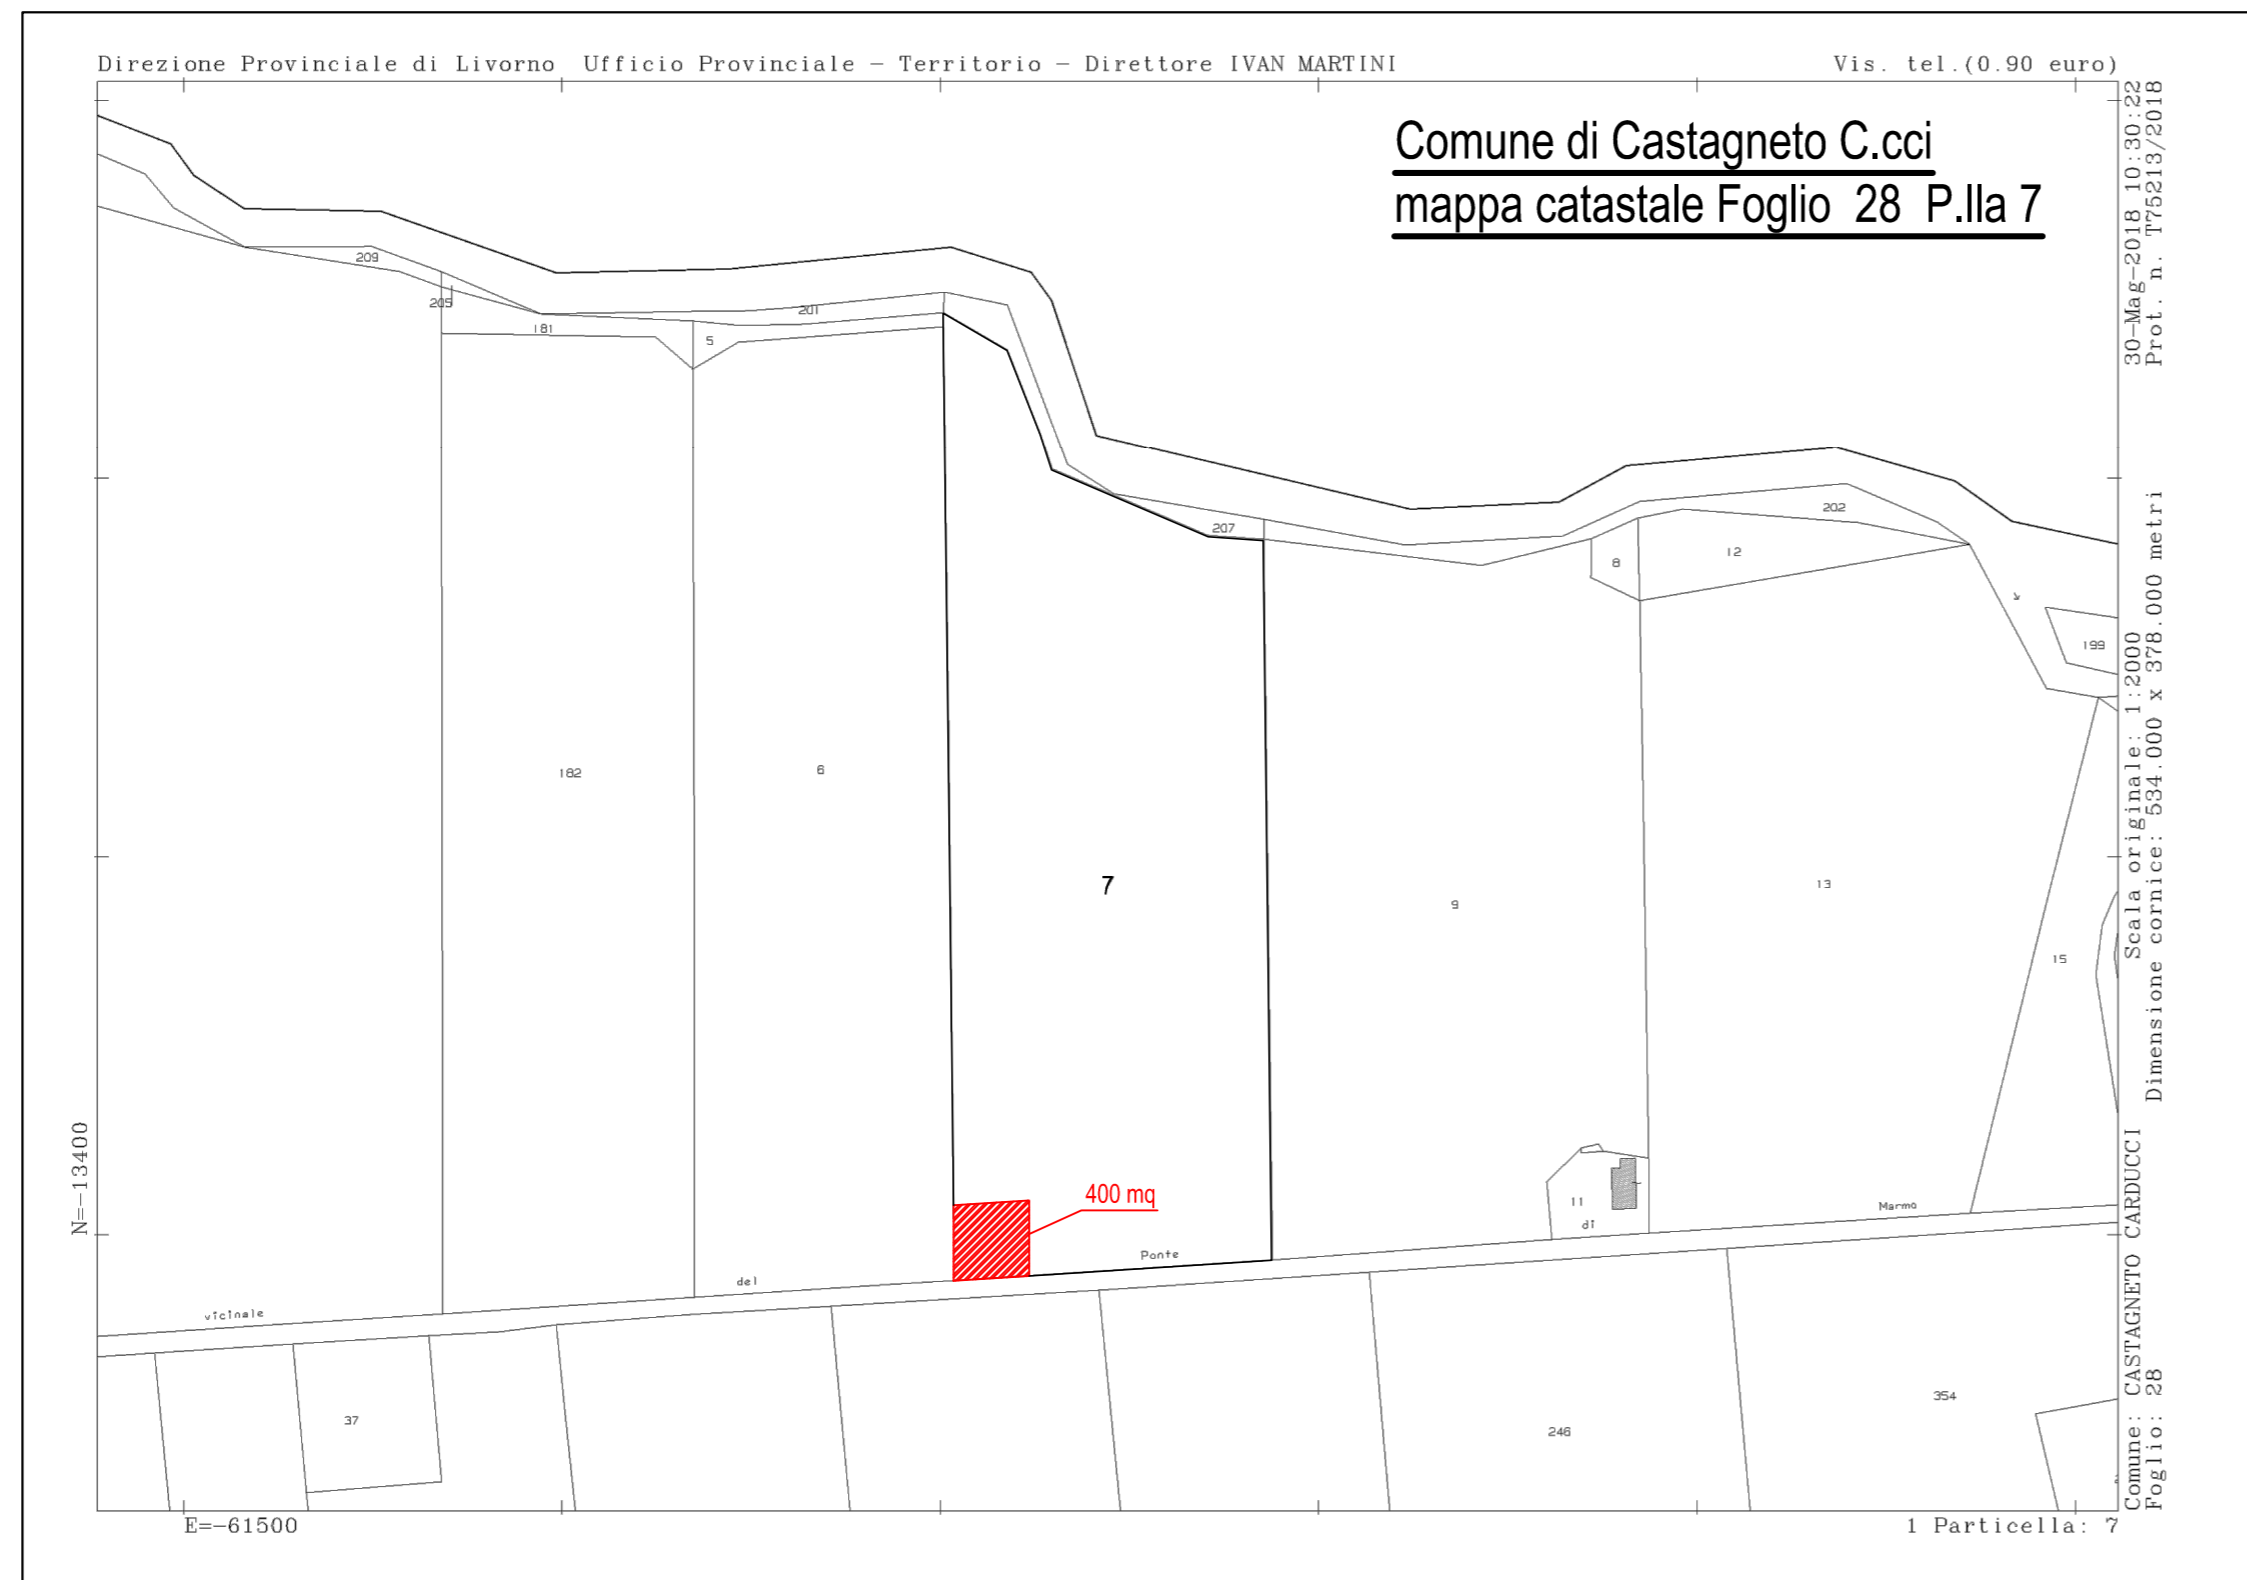

## Azienda Servizi Ambientali S.p.A.

### Adeguamento dell'acquedotto del Comune di Castagneto C.cci Nuovo pozzo Badia n.2

#### Planimetria catastale Piano particellare

D		
C		
B		
A	20/06/2018	EMISSIONE PER CONFERENZA SERVIZI
REV.	DATA	DESCRIZIONE

<b>DIS.N° B2</b>	Scala 1:2000	Cod.Budget	CDC	Comm.
L'Assistente Progettazione e D.L. <i>P.I. Emanuele Manetti</i>		Il Responsabile del Progetto	Il Dirigente Programmazione e Gestione Investimenti <i>Ing. Fabrizio Pacini</i>	